


МЕТАЛНА ОГРАДА ЮГ

ПОГЛЕД ОТ УЛ. "ГЕО МИЛЕВ"

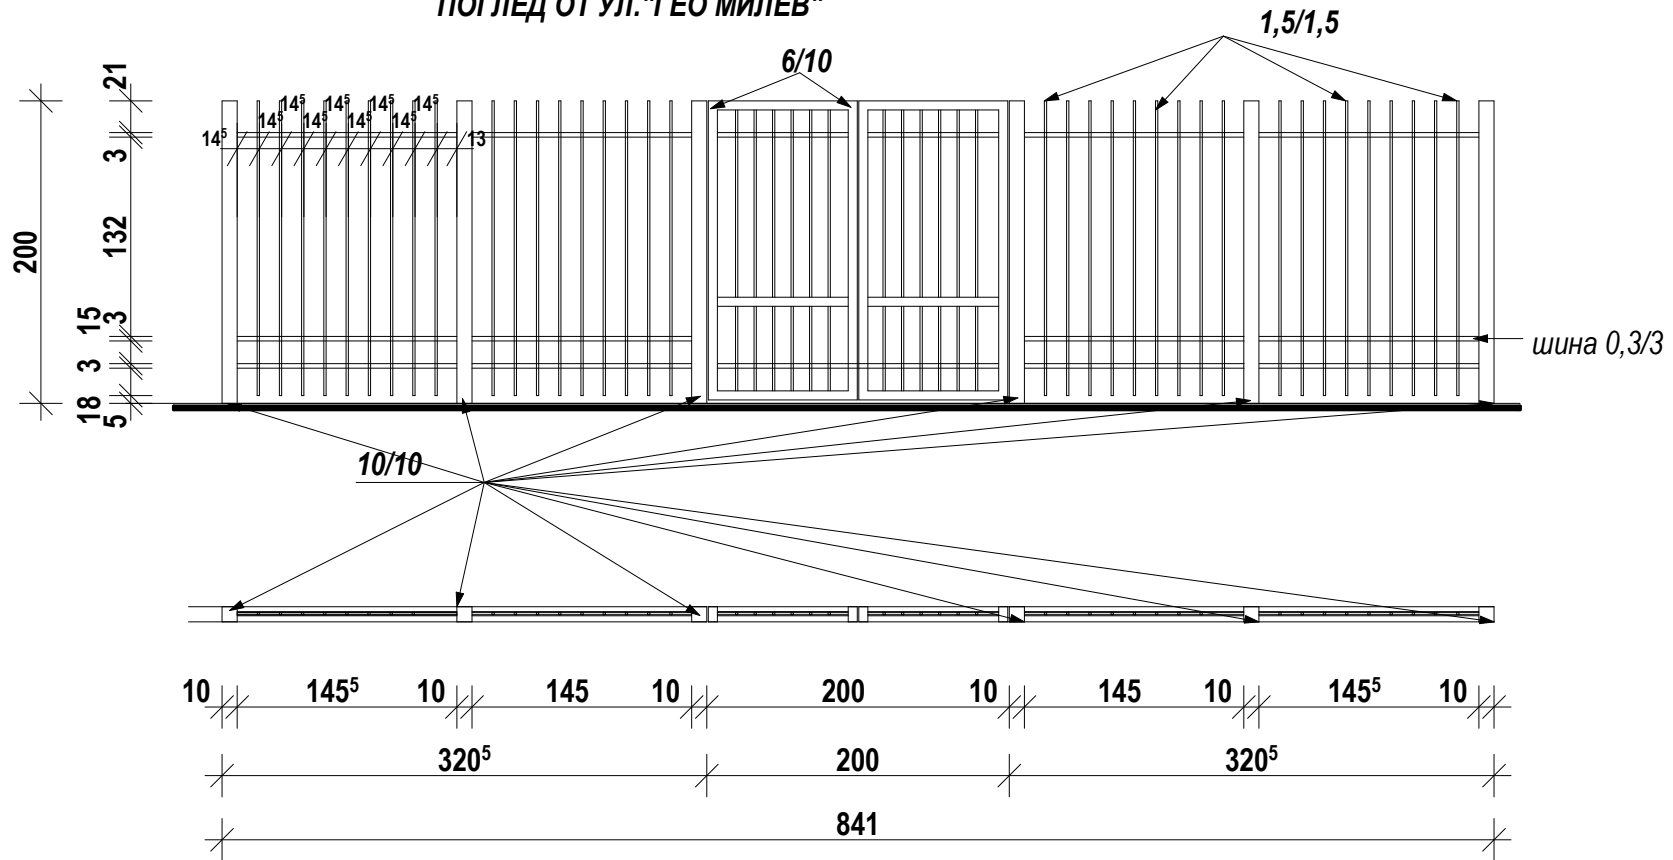

ХОРИЗОНТАЛЕН РАЗРЕЗ

заб. източната ограда е с размер 12,00 м

проект	ОГРАДА	мащаб	1:50
възложител	ОБЩИНА РАДНЕВО		
проектант	арх. Д. Нейков	фаза	ТП
		част	Арх.

АРХИТЕКТУРНО БЮРО
Ст. Загора, ул. Ив. Гарванов 2



042/60-20-74, 042/63-89-55

e-mail: etbaier@abv.bg