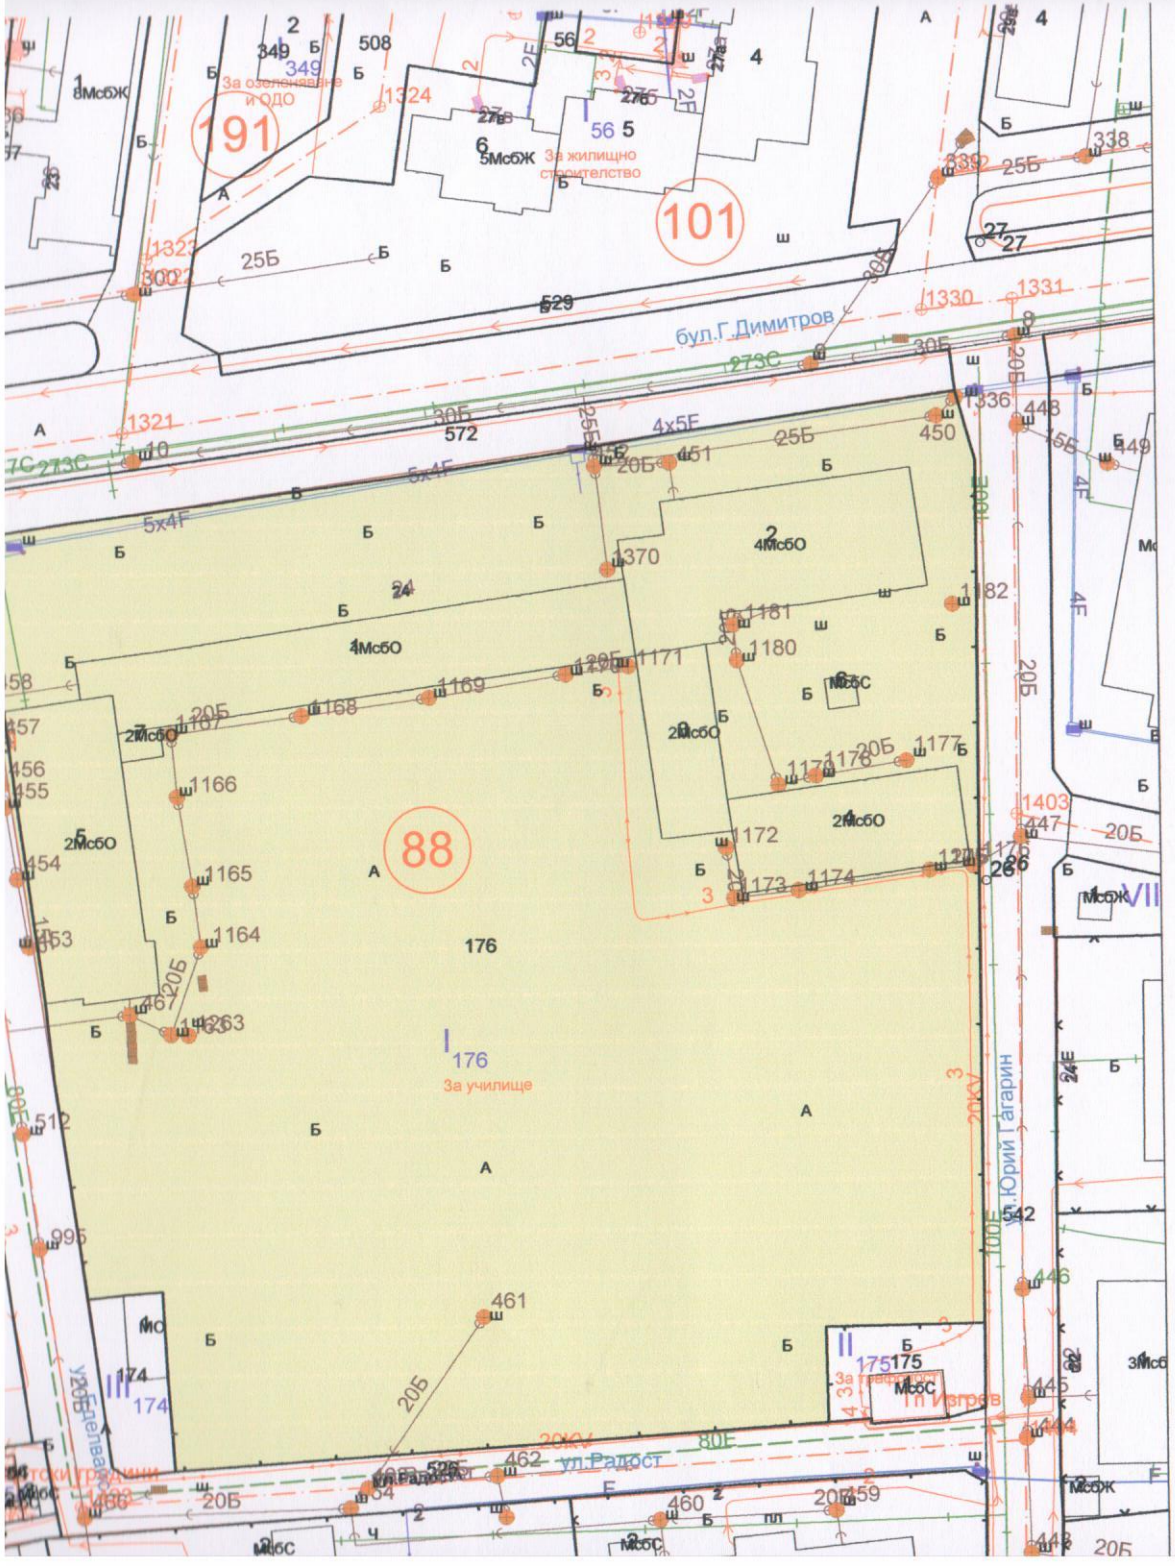

ОБЩИНА РАДНЕВО

СКИЦА № 234 / 9.4.2014 г.

УПИ (парцел) №: I176 в кв.
Решение №: 1009 от дата: 30.6.2011 г. издател: ОБС
кад. район: **504** Нас. място: **гр. РАДНЕВО** ЕКАТ
Площ на УПИ: **15739 кв.м.** Отреждане: **Производствено-скл**

Имот №: **176** Площ: **15650 кв.м.** Собствено място: **1**
Заповед №: РД-18-12 от дата: 29.4.2005 г. издател: АГЕНЦИЯ П
Име: **ОБЩИНА РАДНЕВО** **ЕГН/БУЛСТАТ: 0**
Нас. място: **гр. РАДНЕВО**
Улица: **ул. МИТЬО СТАНЕВ** №: **1** бл. вх. ет. ап.
Вид док. **Акт за публична общинска собственост**
№: **96** От дата: **18.6.2010** г. Ид. част: **1/1** Том: **IV** Рег. **1343** Де
Вид док. **Акт за публична общинска собственост**
№: **96** От дата: **18.6.2010** г. Ид. част: **1/1** Том: **IV** Рег. **1343** Де